







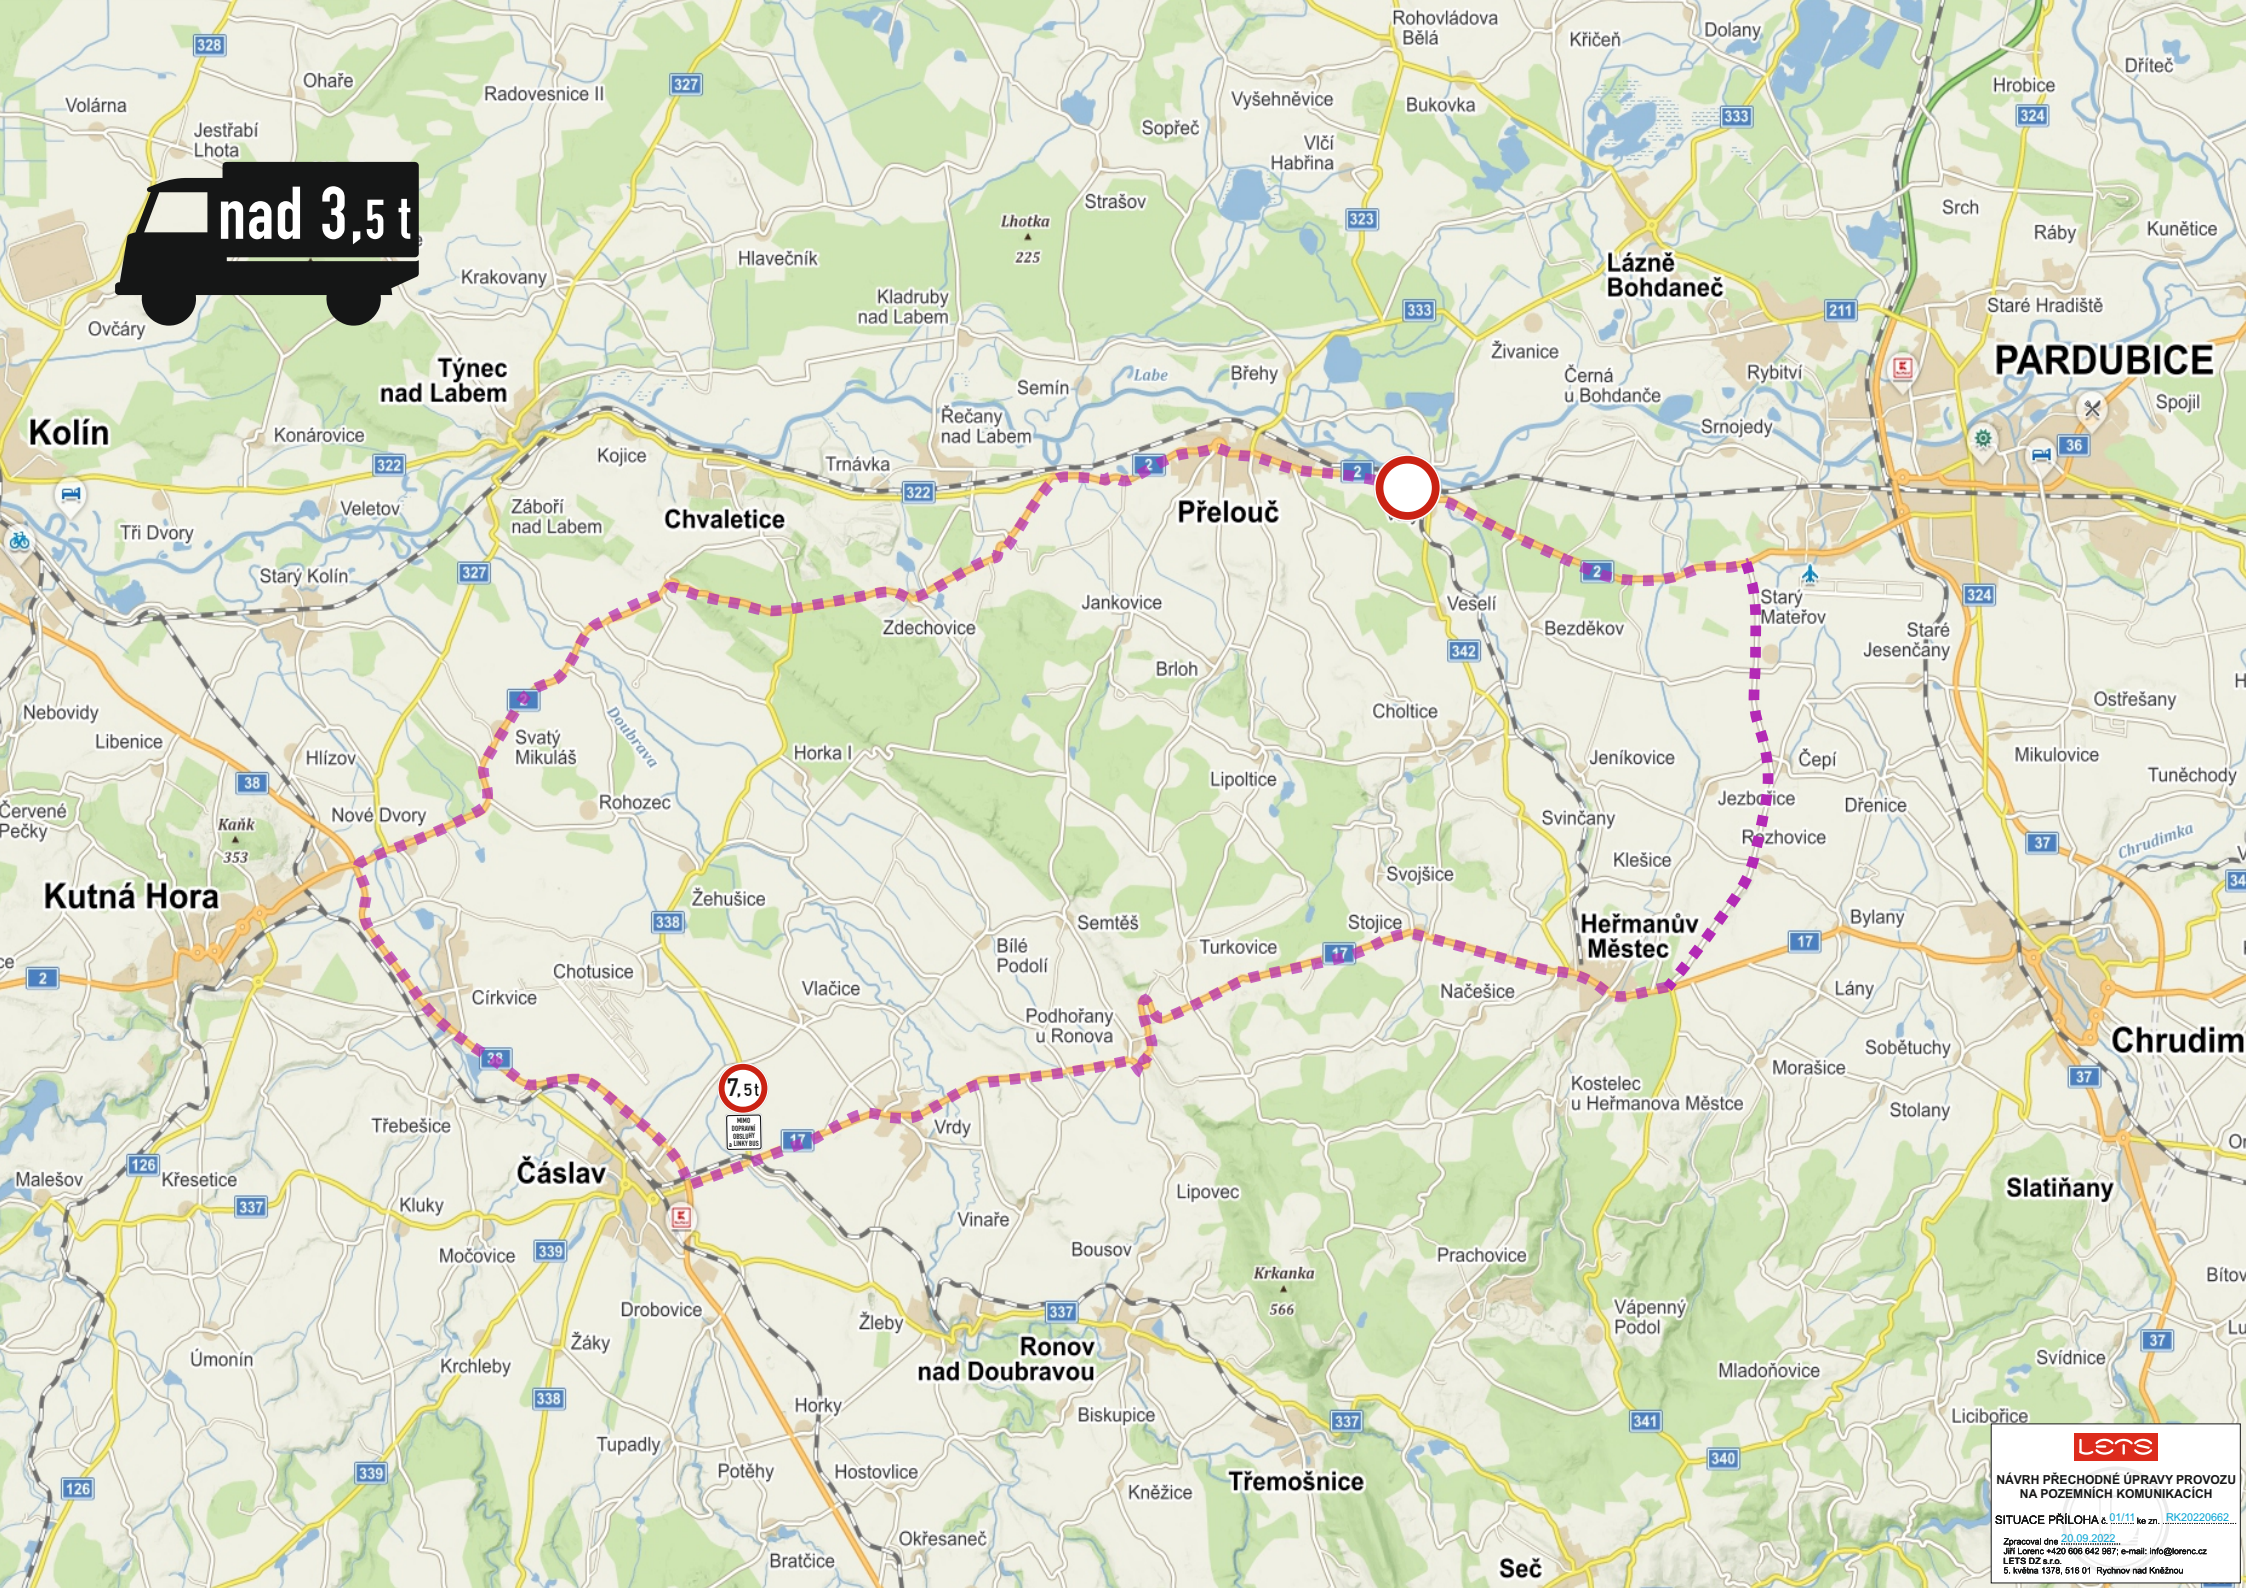

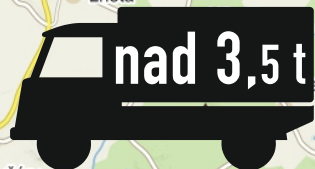

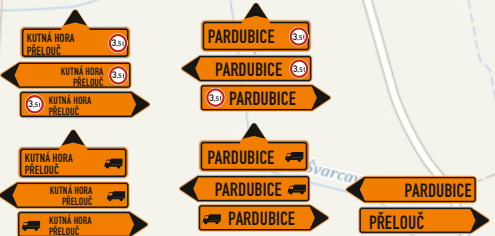

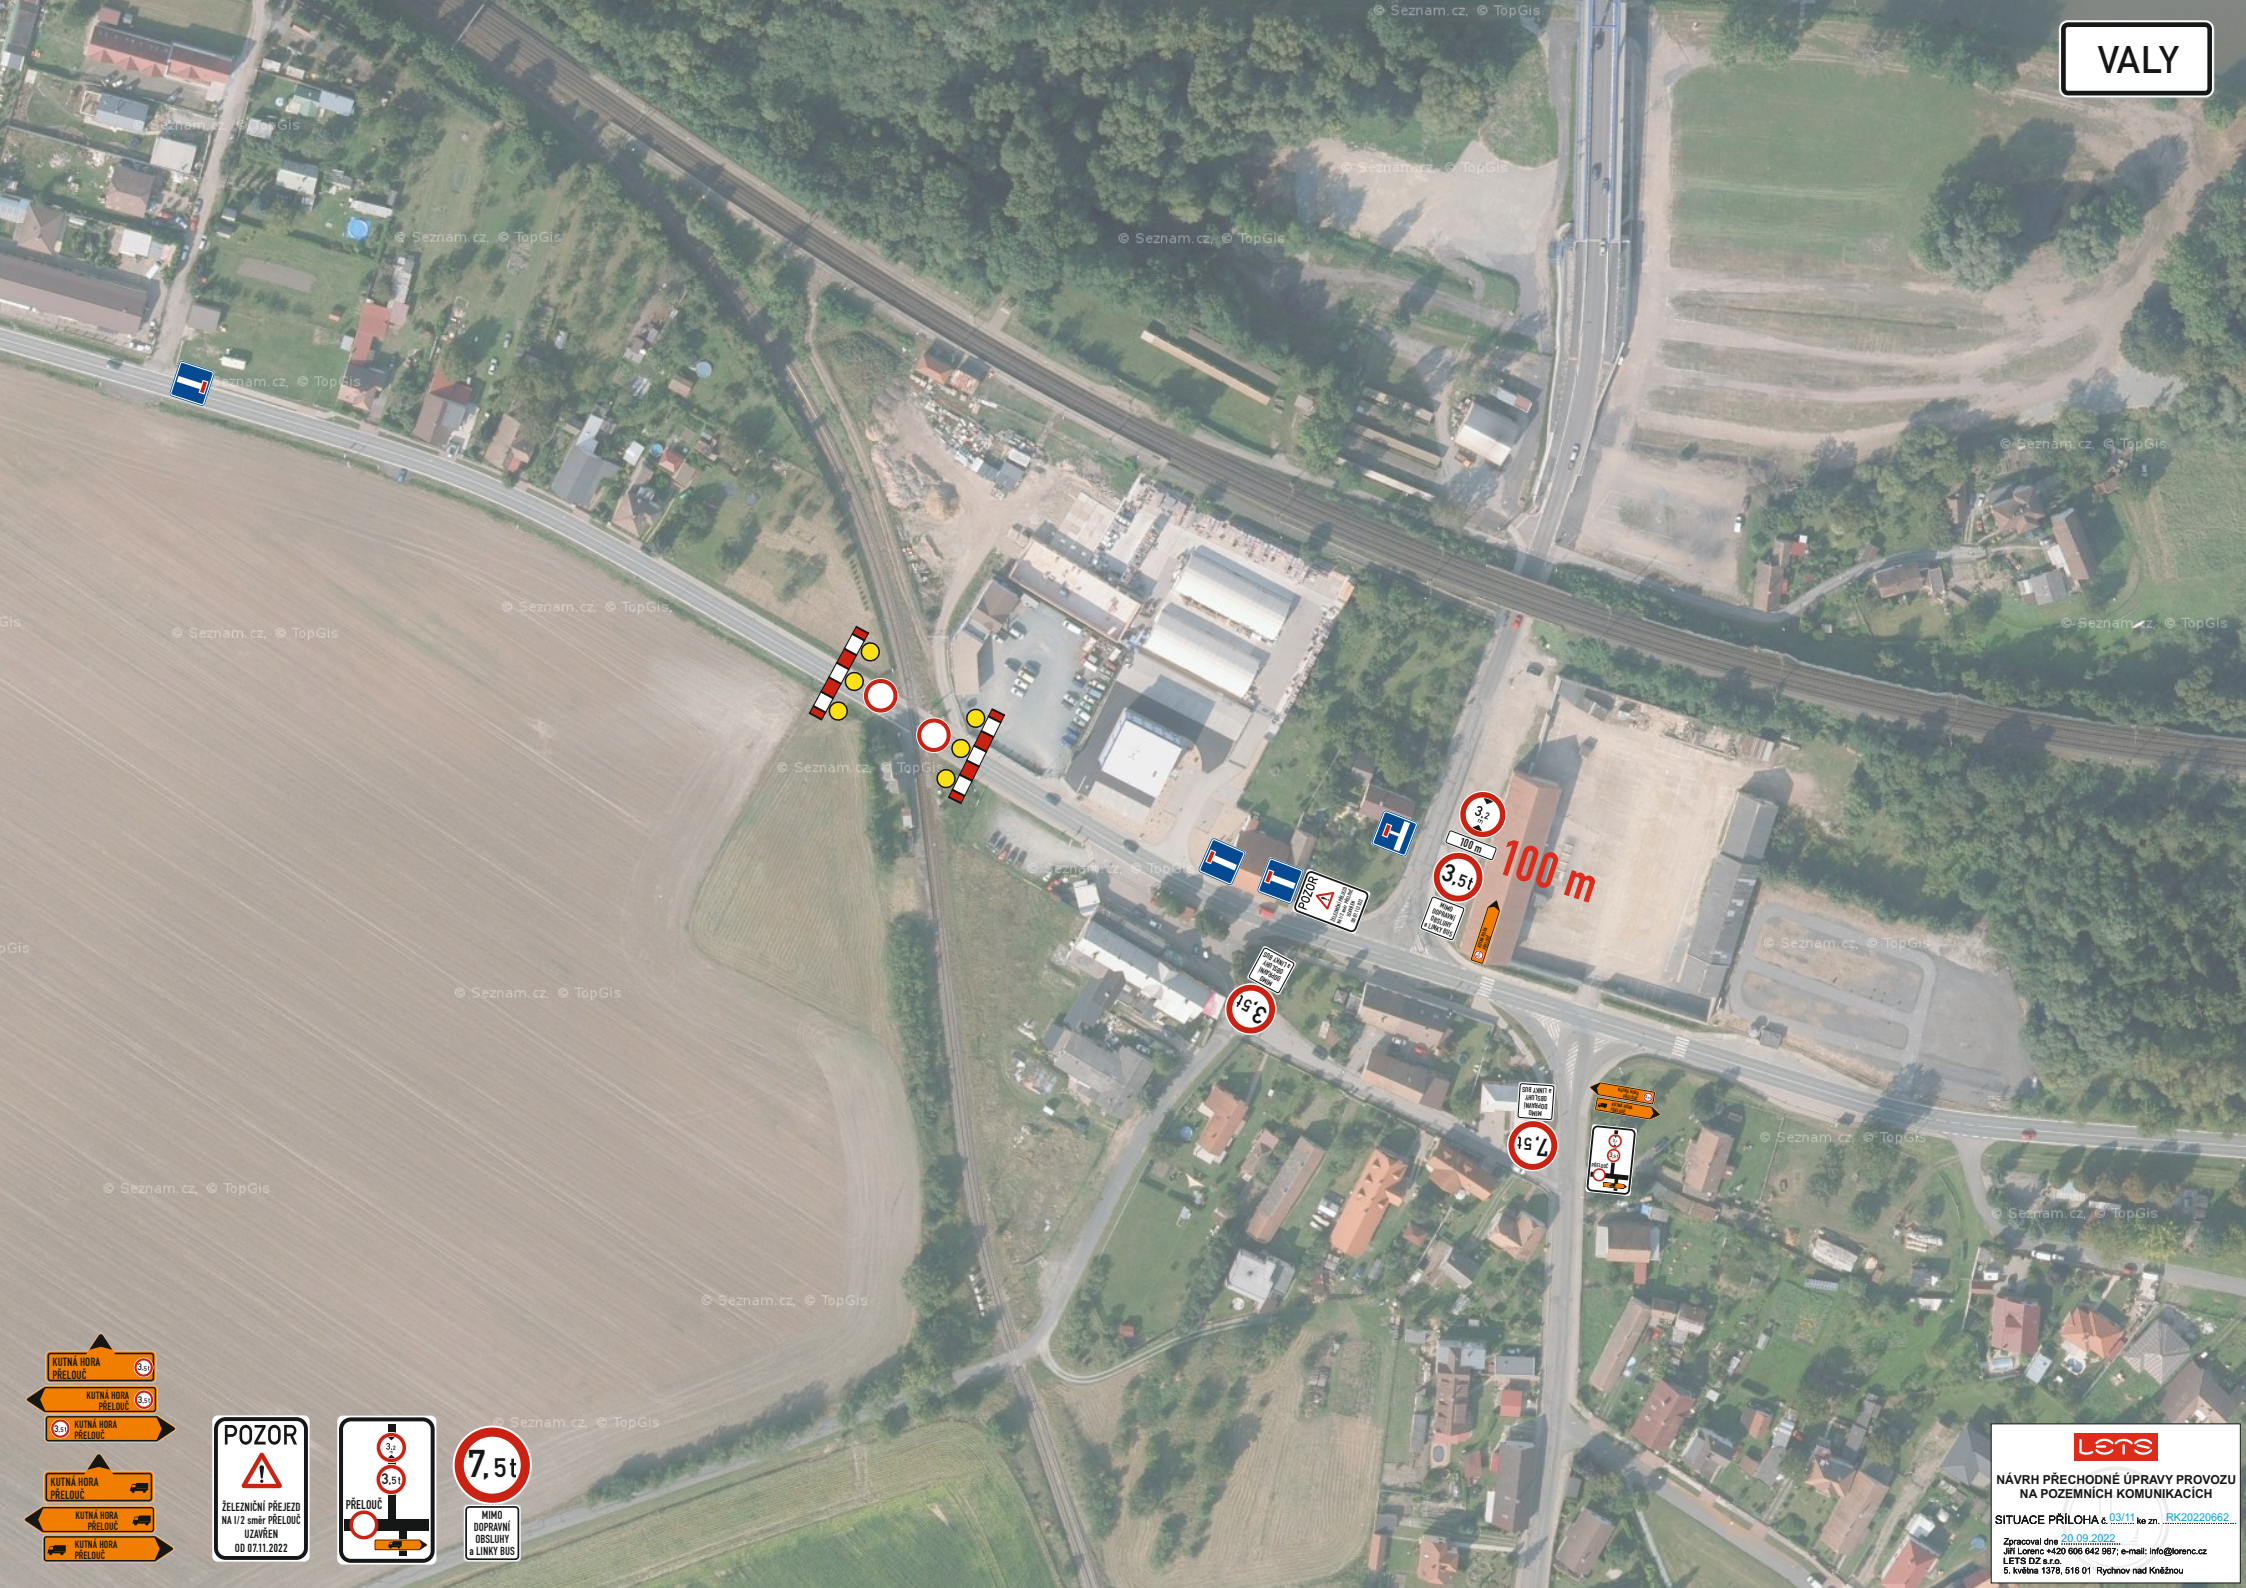

Directional signs for Kutná Hora Přelouč:

- Top: Kutná Hora Přelouč (3.5t)
- Middle: Kutná Hora Přelouč (3.5t)
- Bottom: Kutná Hora Přelouč (3.5t)

**POZOR**

ŽELEZNIČNÍ PŘEJÍZD  
NA 1/2 SMĚR PŘELOUČ  
UZAVŘEN  
OD 07.11.2022


**PŘELOUČ**

Diagram showing a level crossing with a barrier and a sign indicating a 3.5t weight limit.

**7.5t**

MIMO ÚPRAVNÍ  
OSLAVY  
a LINKY BUS



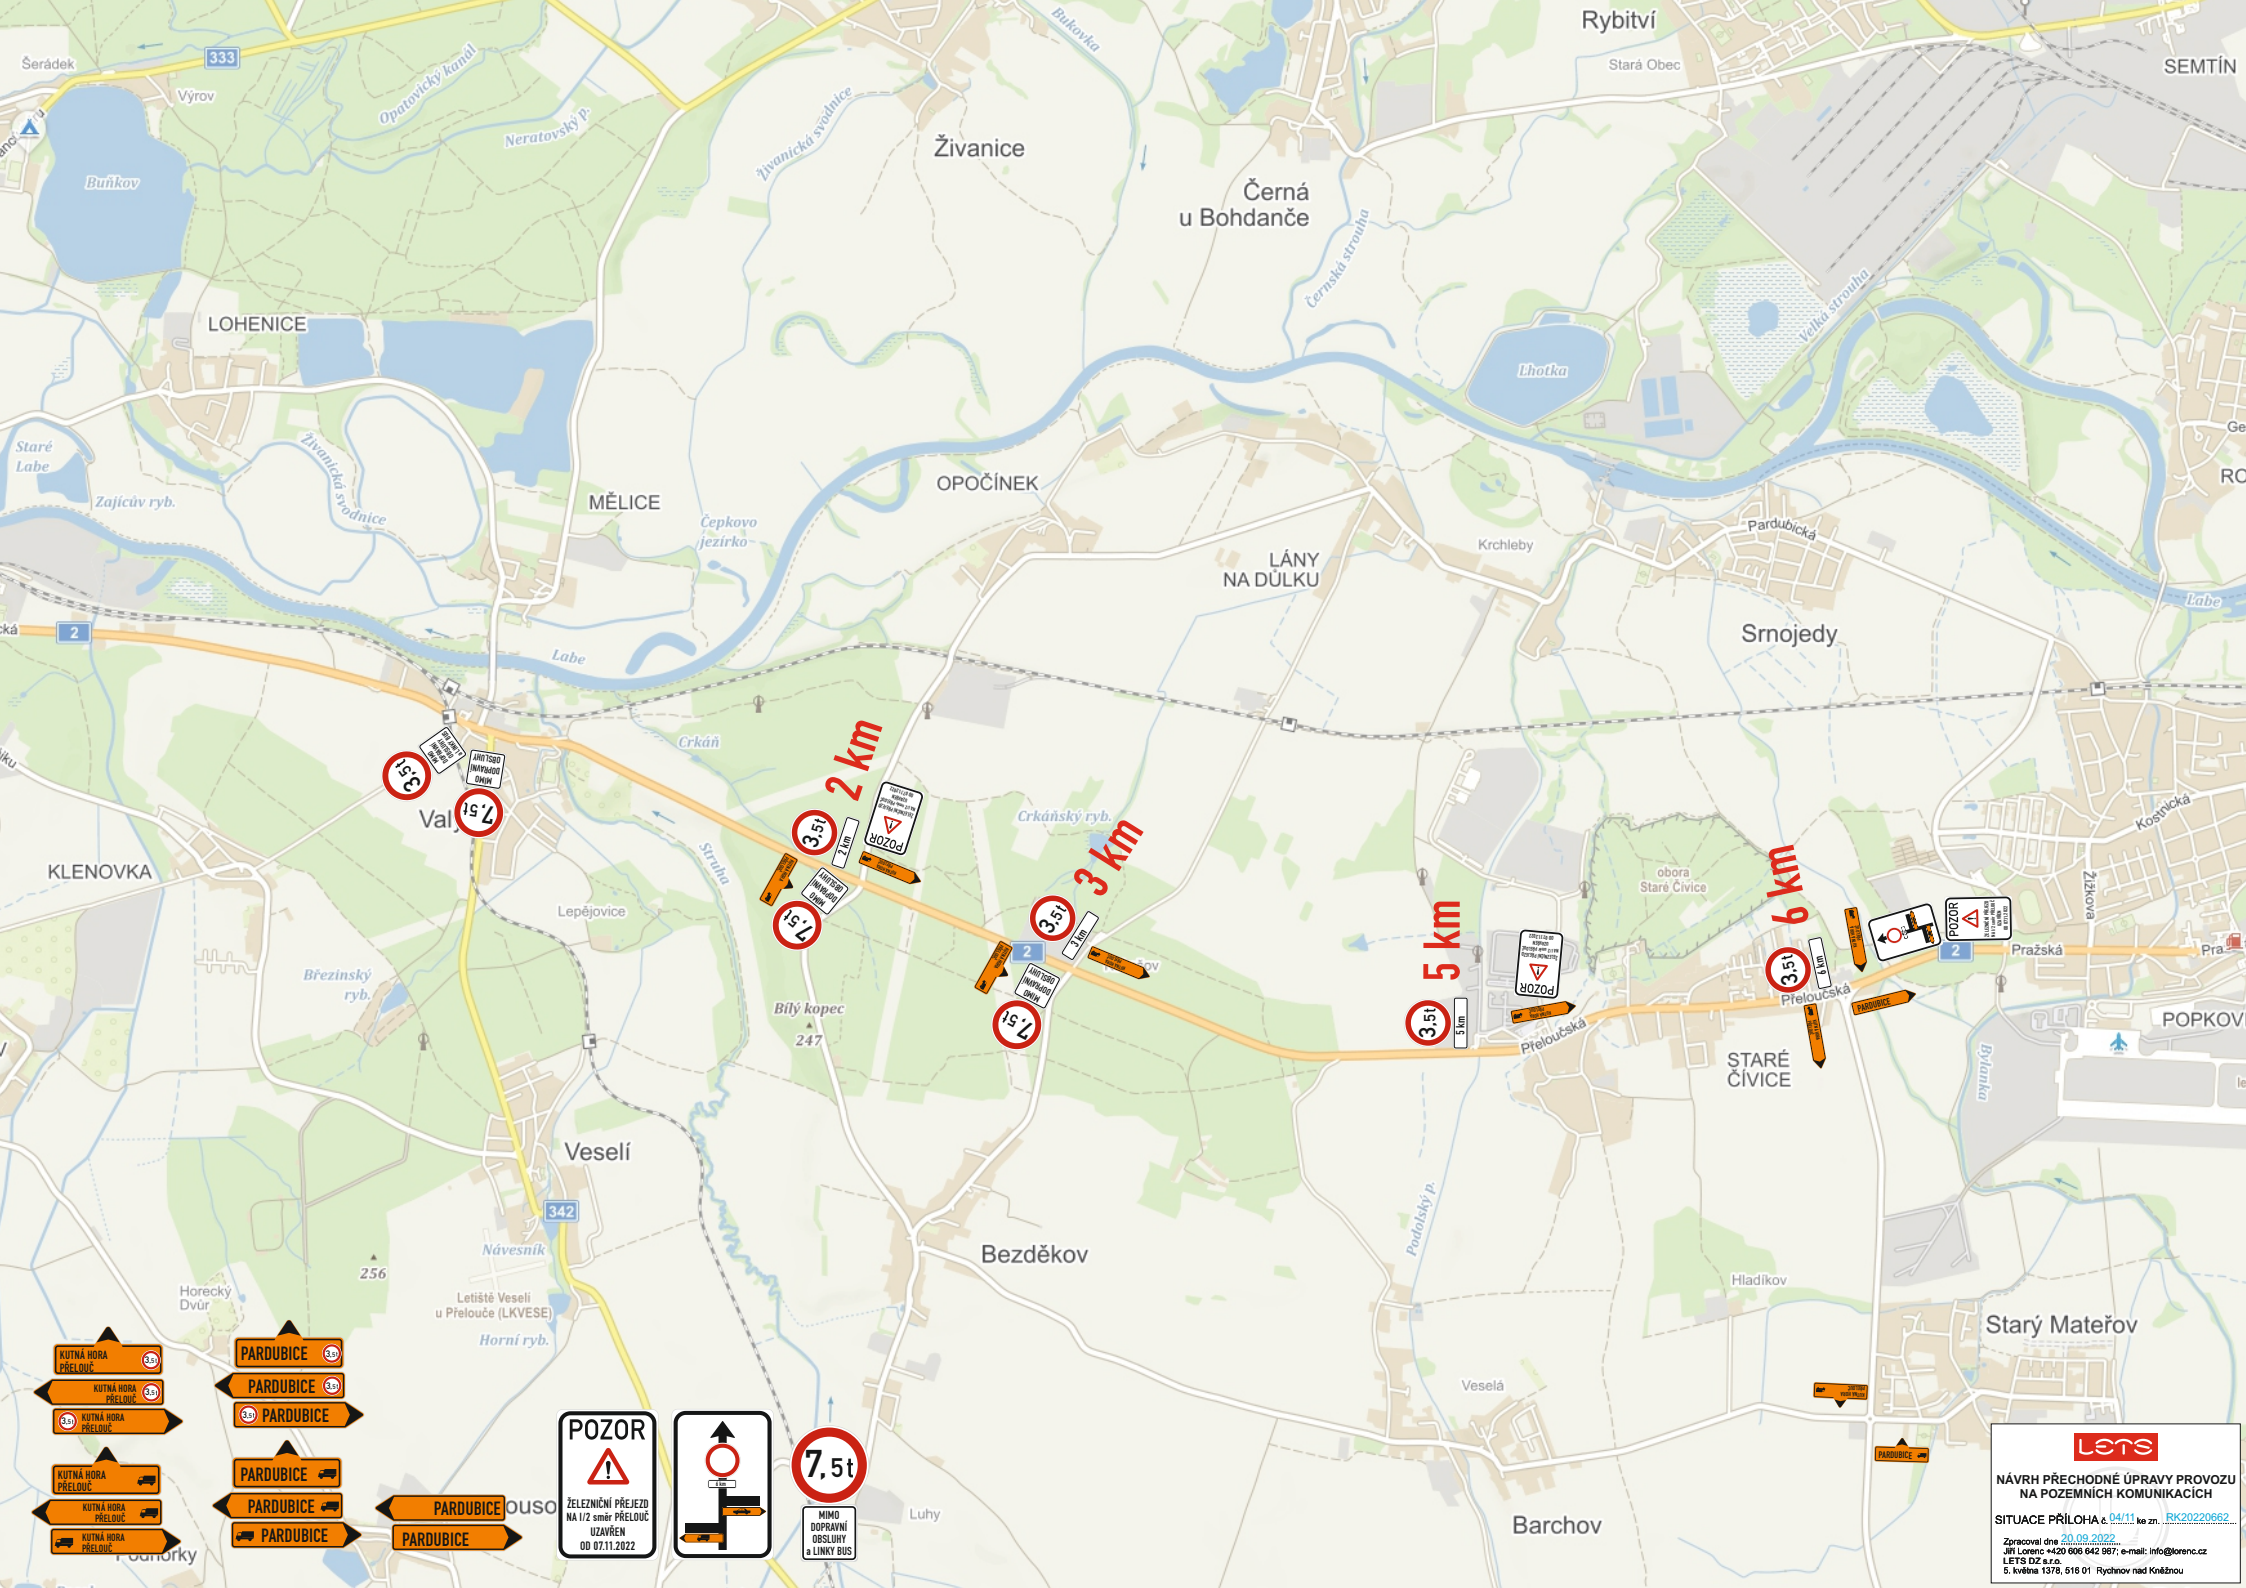









247

**POZOR**  
 ŽELEZNIČNÍ PŘEJEZD  
 NA I/2 VALY  
 SMĚR PARDUBICE  
 UZAVŘEN  
 OD 07.11.2022

**I/2 PARDUBICE**  
**I/17 PARDUBICE**

**lets**  
 NÁVRH PŘECHODNÉ ÚPRAVY PROVOZU  
 NA POZEMNÍCH KOMUNIKACÍCH  
 SITUACE PŘÍLOHA e. 06/11 ke zn. RK20220662  
 Zpracoval dne 20.09.2022  
 Jiří Lorenc +420 608 642 987; e-mail: info@lorenc.cz  
 LETS DZ s.r.o.  
 S. Květná 1378, 516 01 Rybnov nad Kněžnou













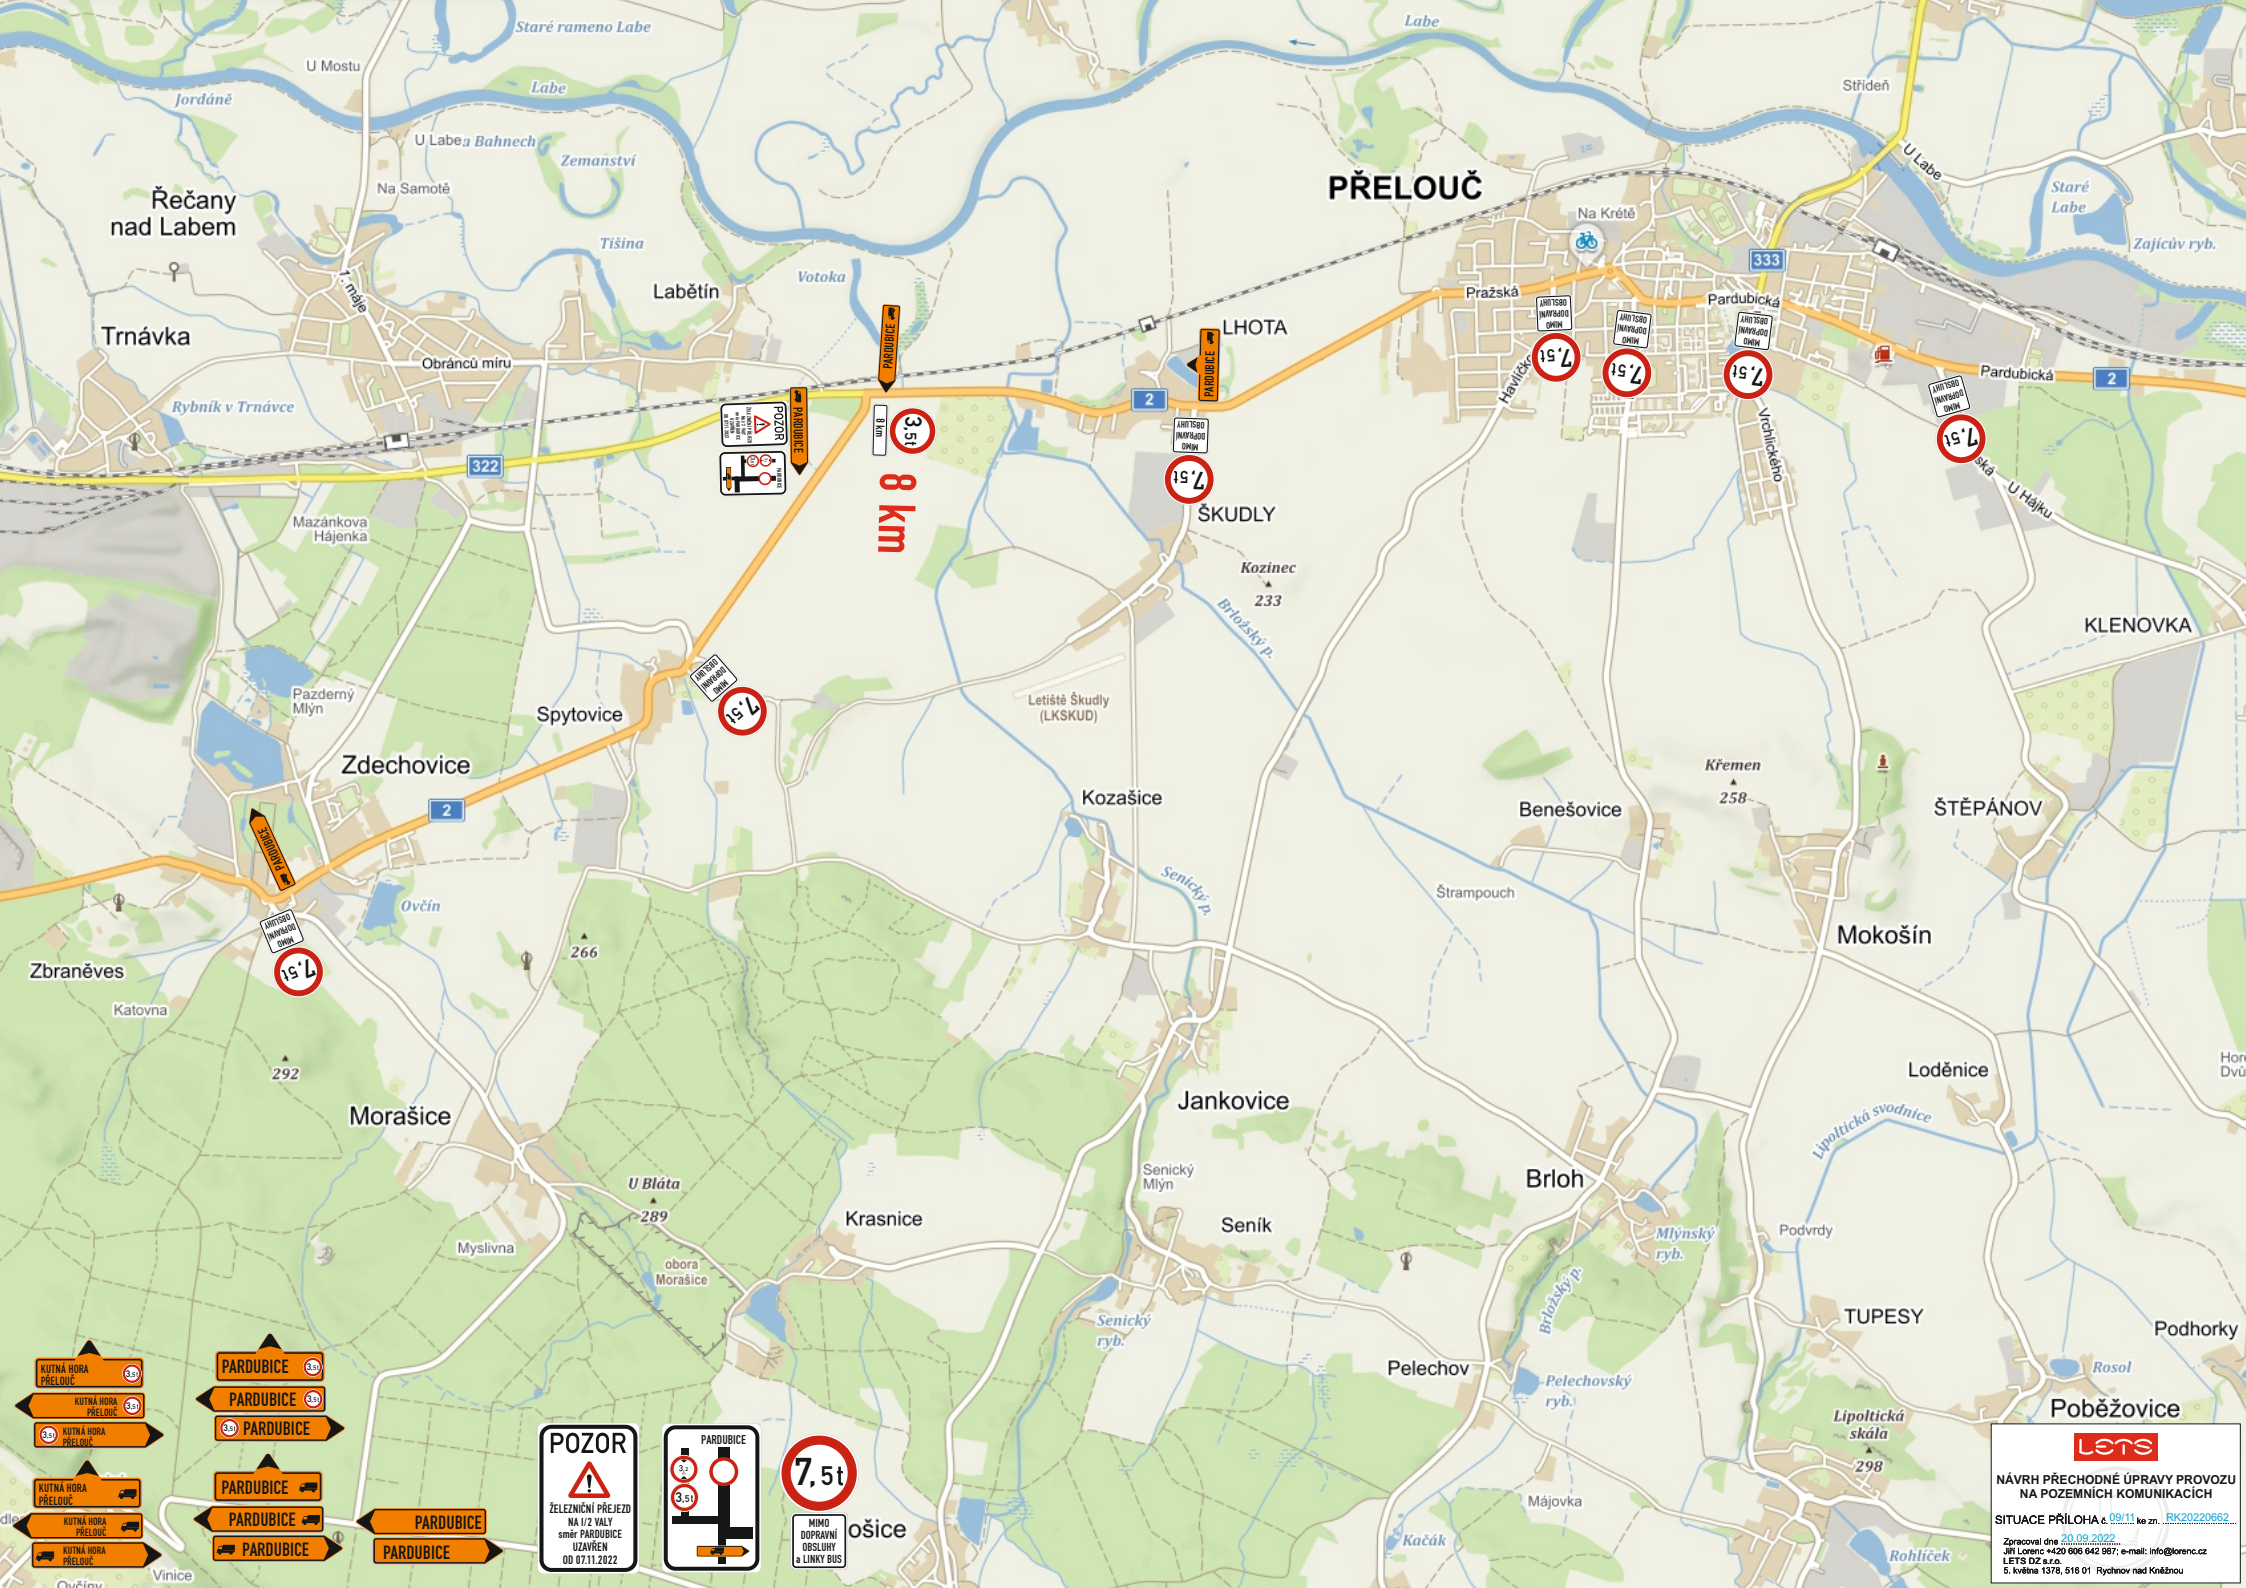



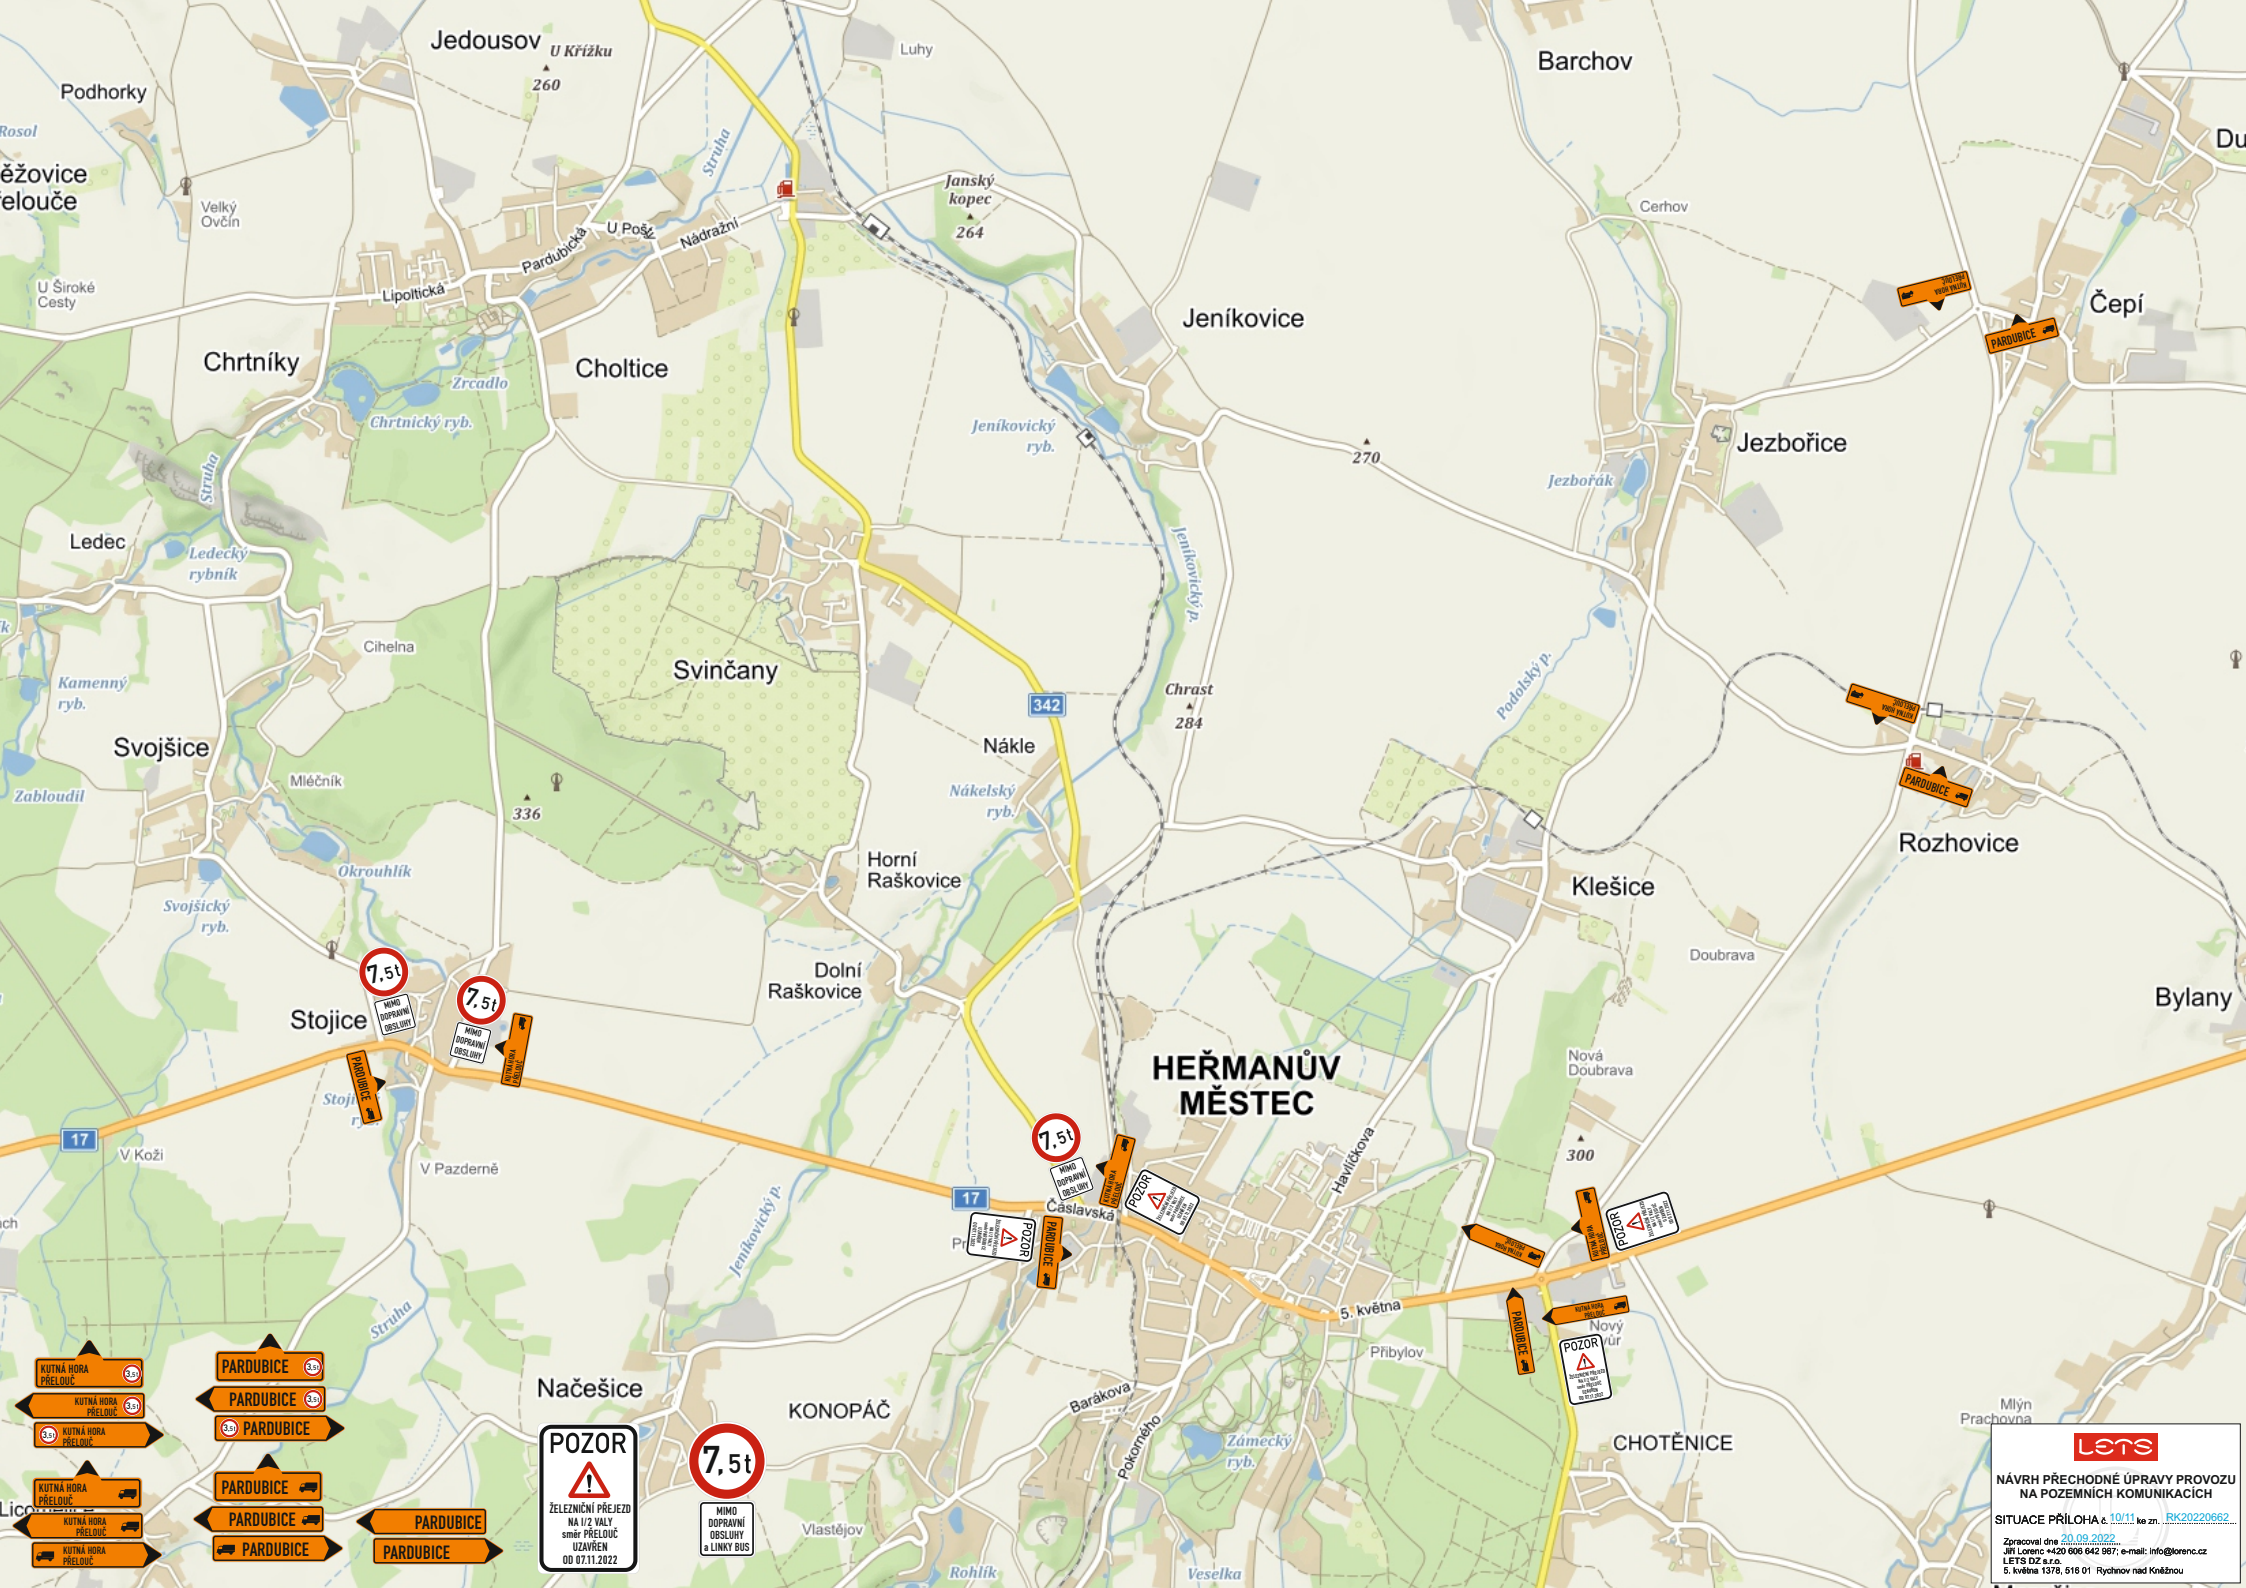


**POZOR**  
ŽELEZNIČNÍ PŘEJED  
NA 1/2 VALY  
SMĚR PŘELOUČ  
UZAVŘEN  
OD 07.11.2022

**7.5t**  
MIMO  
DOPRAVNÍ  
OBSLUHY  
& LINKY BUS

**lets**  
NÁVRH PŘECHODNÉ ÚPRAVY PROVOZU  
NA POZEMNÍCH KOMUNIKACÍCH  
SITUACE PŘÍLOHA 10/11 ke zn. RK20220662  
Zpracoval dne 20.09.2022  
Jiří Lorenc +420 606 642 987; e-mail: info@lorenc.cz  
LETS D2 s.r.o.  
5. května 1379, 516 01 Rychnov nad Kněžnou



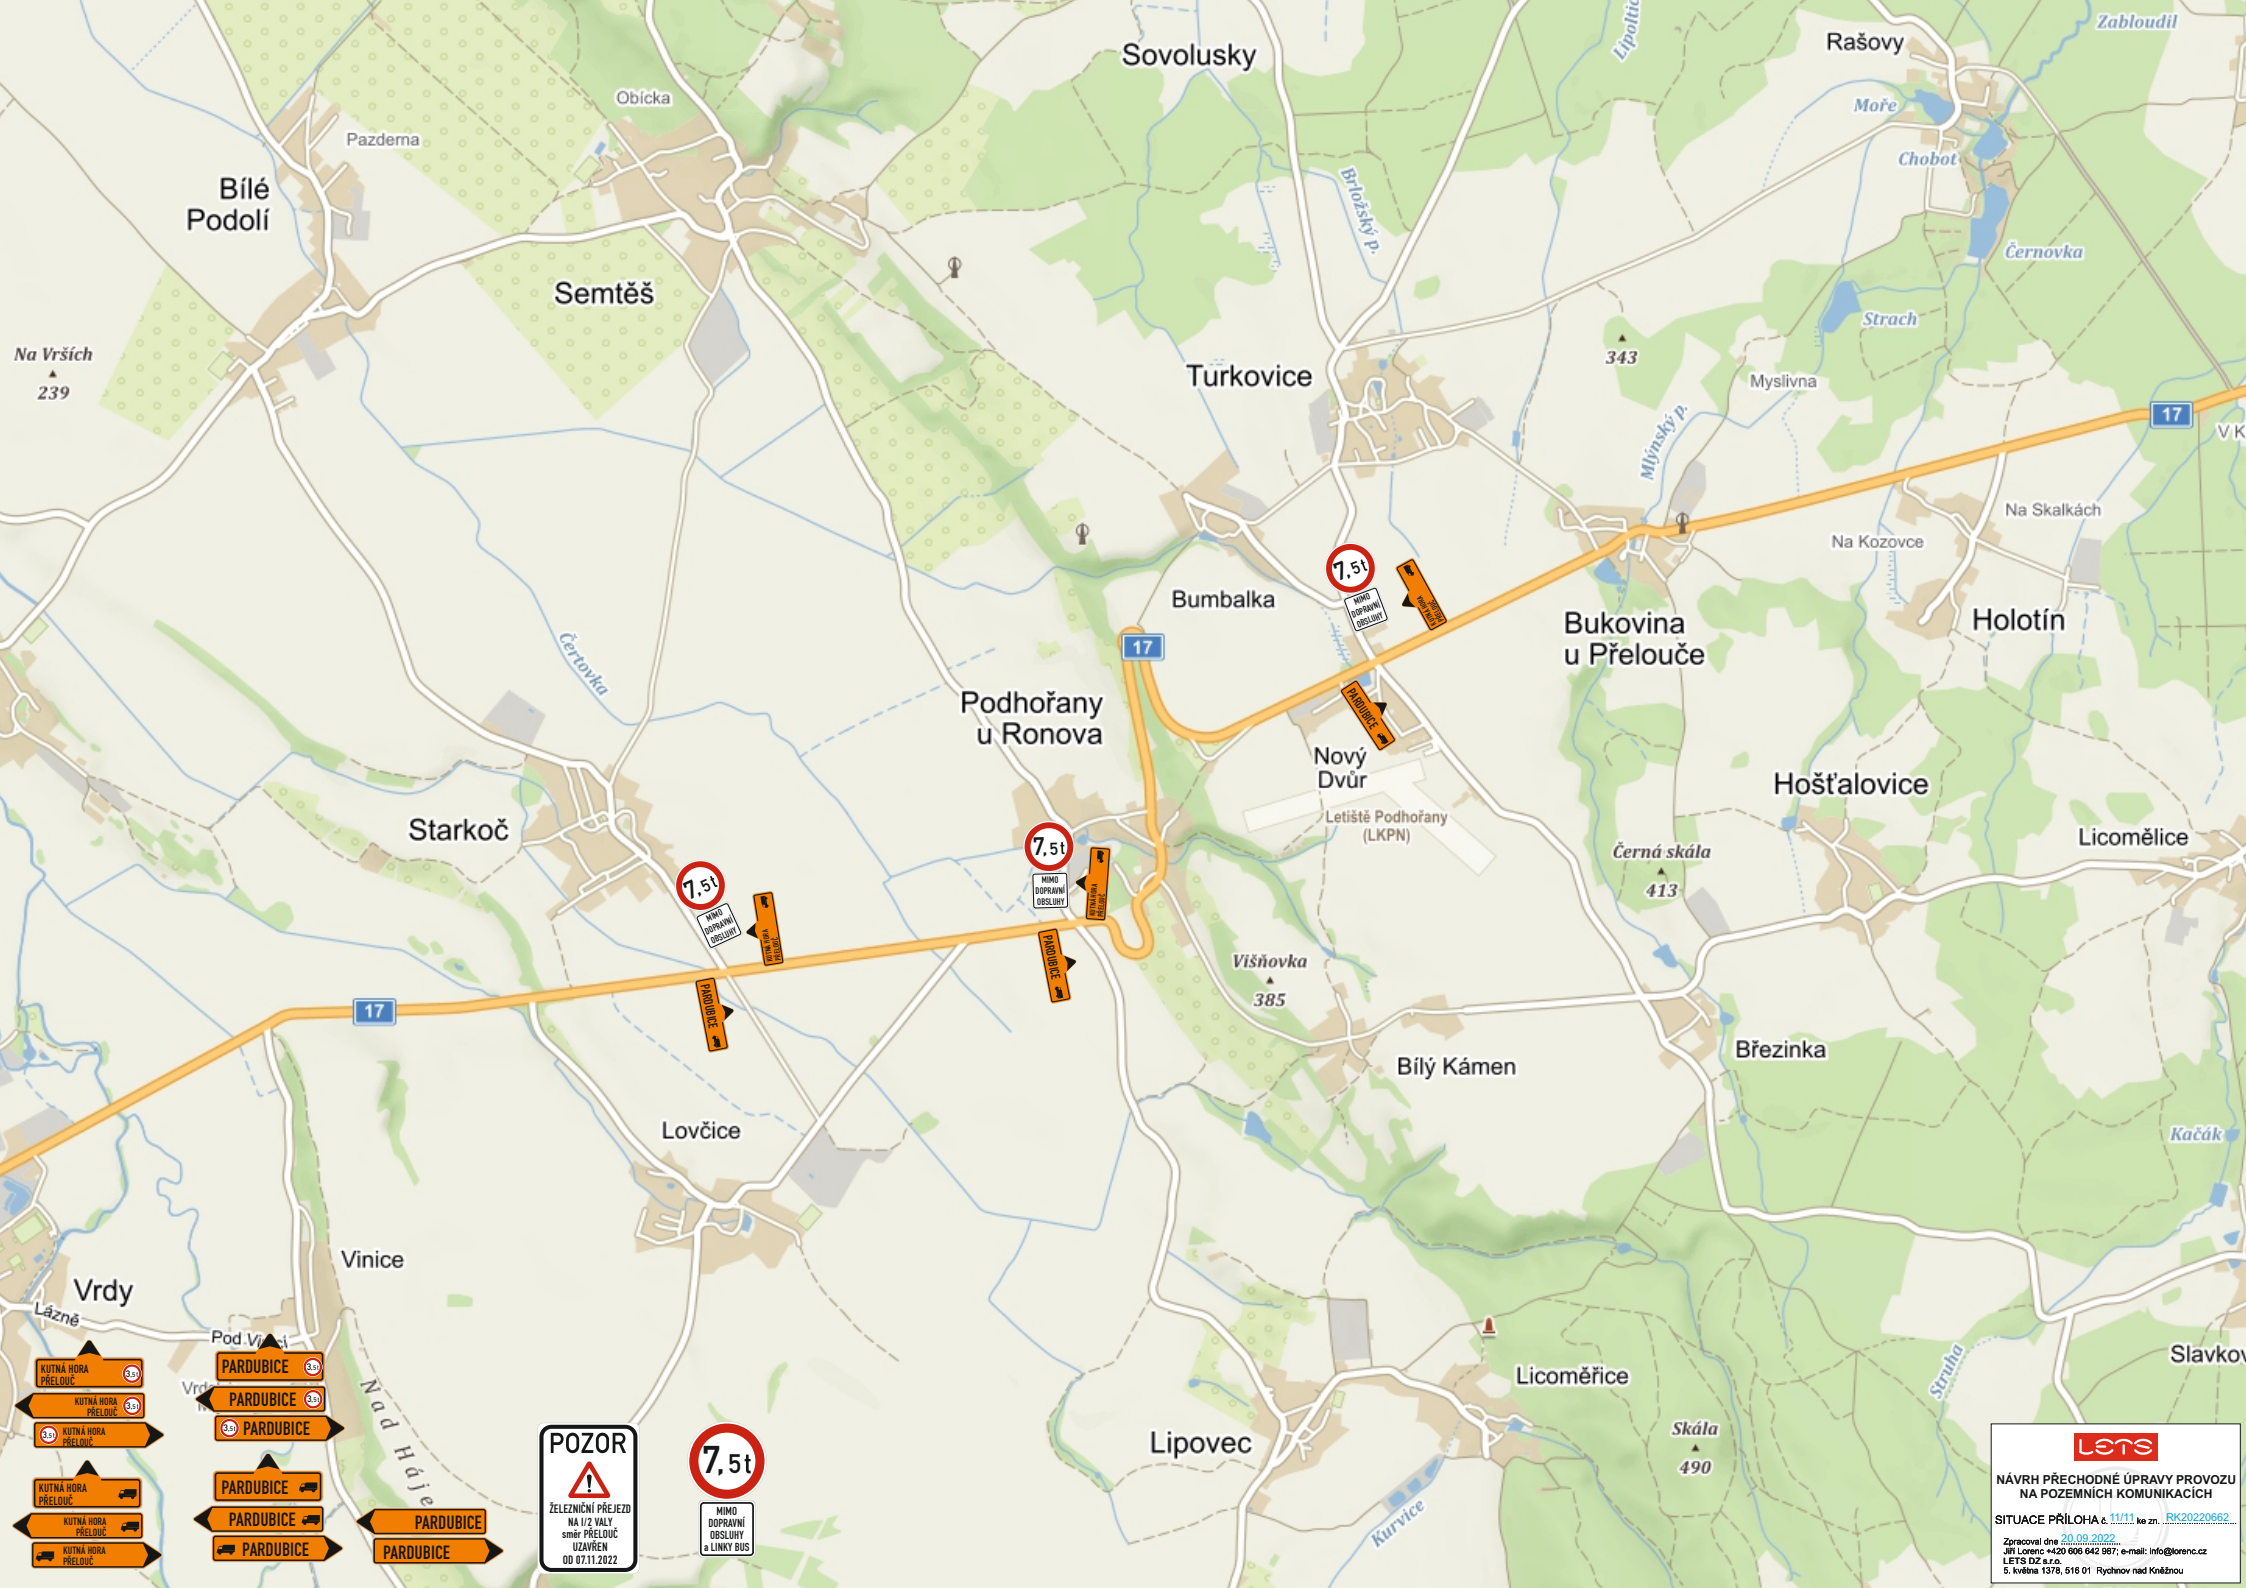

**POZOR**  
ŽELEZNÍČNÍ PŘEJED  
NA 1/2 VALY  
SMĚR PŘELOUČ  
UZAVŘEN  
OD 07.11.2022

**7,5t**  
MIMO  
DOPRAVNÍ  
OBSLUHY  
a LINKY BUS

**lets**  
NÁVRH PŘECHODNÉ ÚPRAVY PROVOZU  
NA POZEMNÍCH KOMUNIKACÍCH  
SITUACE PŘÍLOHA 11/11 ke zn. RK20220662  
Zpracováno dne 20.09.2022  
Jiří Lorenc +420 606 642 987; e-mail: info@lorenc.cz  
LET'S DZ s.r.o.  
6. května 1379, 516 01 Rychov nad Kněžnou