


ÚZEMNÍ PLÁN ČEPÍ

Výkres koncepce veřejné infrastruktury - energetika, telekomunikace

M 1 : 5000

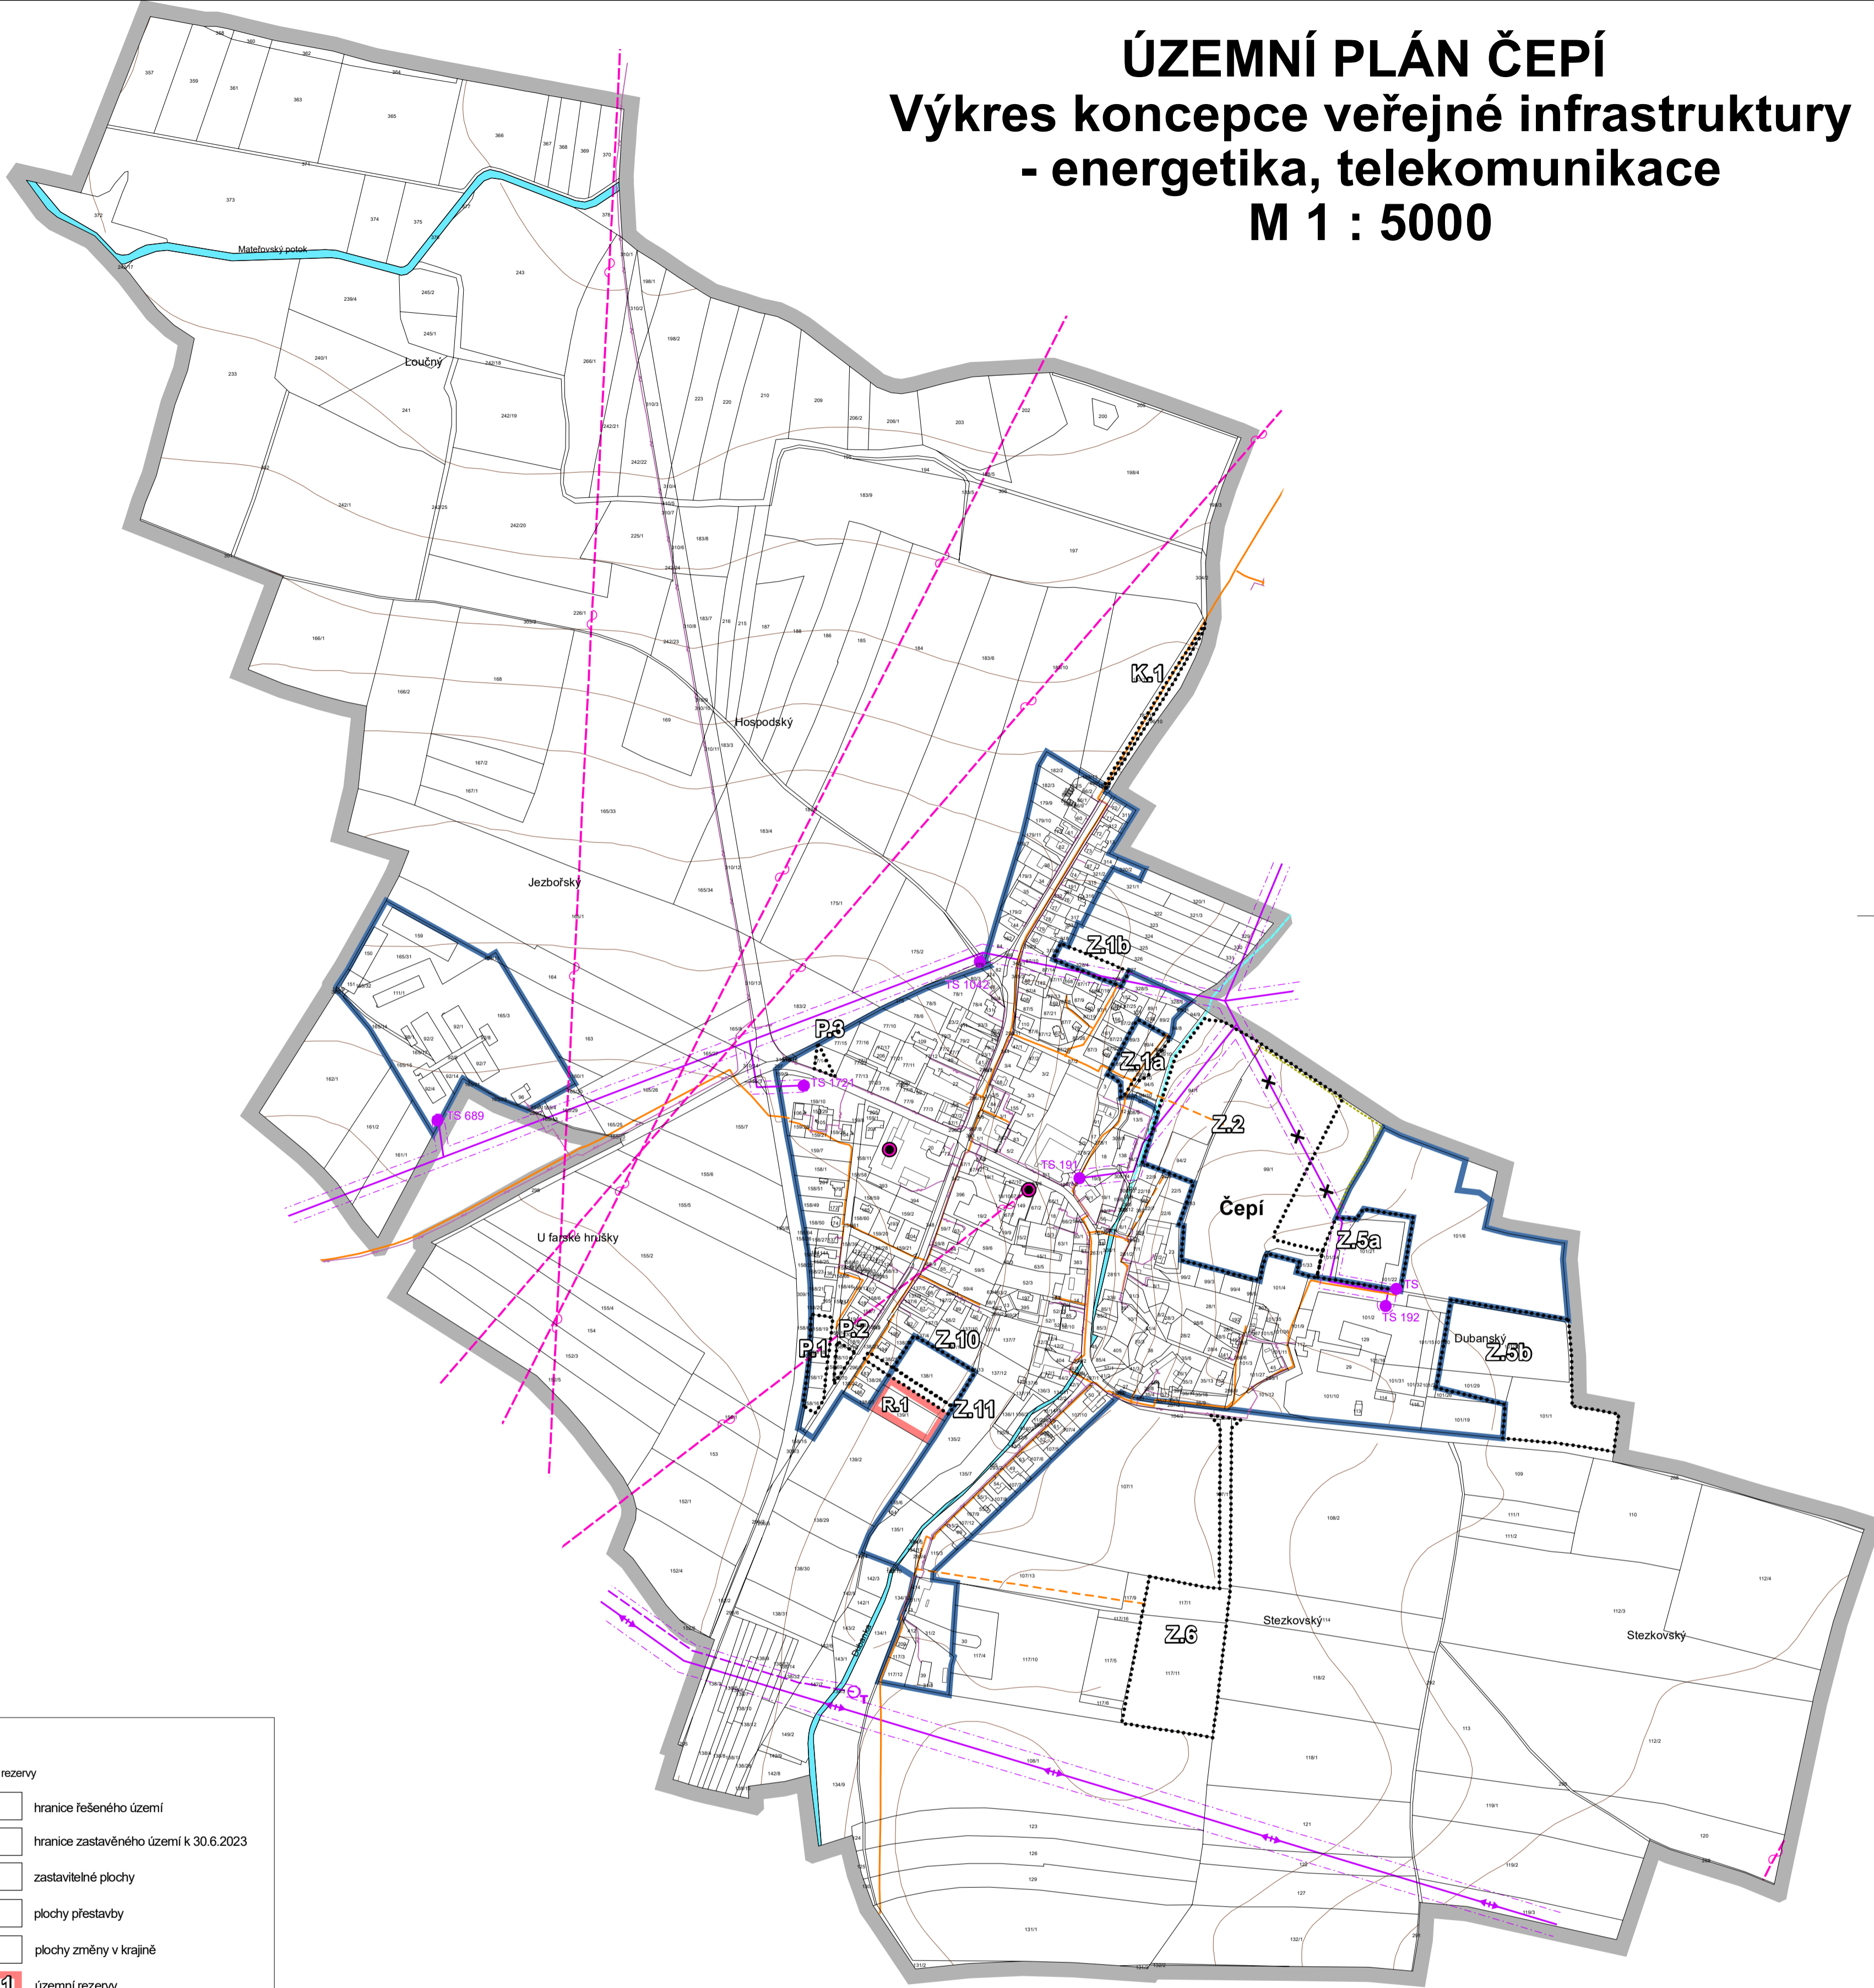

Legenda:

stabilizované	návrh	územní rezervy	
			hranice řešeného území
			hranice zastavěného území k 30.6.2023
			zastavitelné plochy
			plochy přestavby
			plochy změny v krajině
			územní rezervy

Energetika, telekomunikace:

stav	návrh	
		STL plynovod
		trafostanice
		nadzemní vedení VN 35 kV
		vrchní vedení VN - ke zrušení
		zemní kabelové vedení VN
		nadzemní vedení VVN 110 kV
		radioreléová trasa
		komunikační zařízení
		zemní komunikační vedení

Limity využití území:

		ochranné pásmo VV/VVN el. energie
--	--	-----------------------------------

Vybrané prvky fyzické geografie:

		vodní plochy a toky
--	--	---------------------

ZÁZNAM O ÚČINNOSTI - úplné znění ÚP ČEPÍ po vydání změny č. 1

Správní orgán, který vydal změnu č. 1 ÚP Čepí: **Zastupitelstvo obce Čepí**
Pořadové číslo poslední změny ÚP: **1**
Datum nabytí účinnosti změny č. 1 územního plánu:

Jméno a příjmení oprávněné úřední osoby pořizovatele: **Lucie Pohorelcová**
Funkce oprávněné úřední osoby pořizovatele: **starostka**

otisk úředního razítka

podpis

Úplné znění po vydání změny č.1 ÚP

digitální zpracování a tisk **GPlus**

Hlavní projektant: Ing. arch. Pavel Tománek	Vypracoval: Vodní hosp.	Elektrozvody	Plynovody	ZPF	ÚSES
Ing. arch. P. Tománek				Ing. arch. P. Tománek	
Investor: Obec Čepí					
Území: k. ú. Čepí					

Územní plán ČEPÍ

VÝKRES KONCEPCE VEŘEJNÉ INFRASTRUKTURY - ENERGETIKA, TELEKOMUNIKACE

Formát	
Měřítko	1 : 5 000
Stupeň	ÚPD
Datum	04/2024
Zak. číslo	217/23
Část	



B.3b