


ÚZEMNÍ PLÁN ČEPÍ

Výkres koncepce veřejné infrastruktury - vodní hospodářství

M 1 : 5000

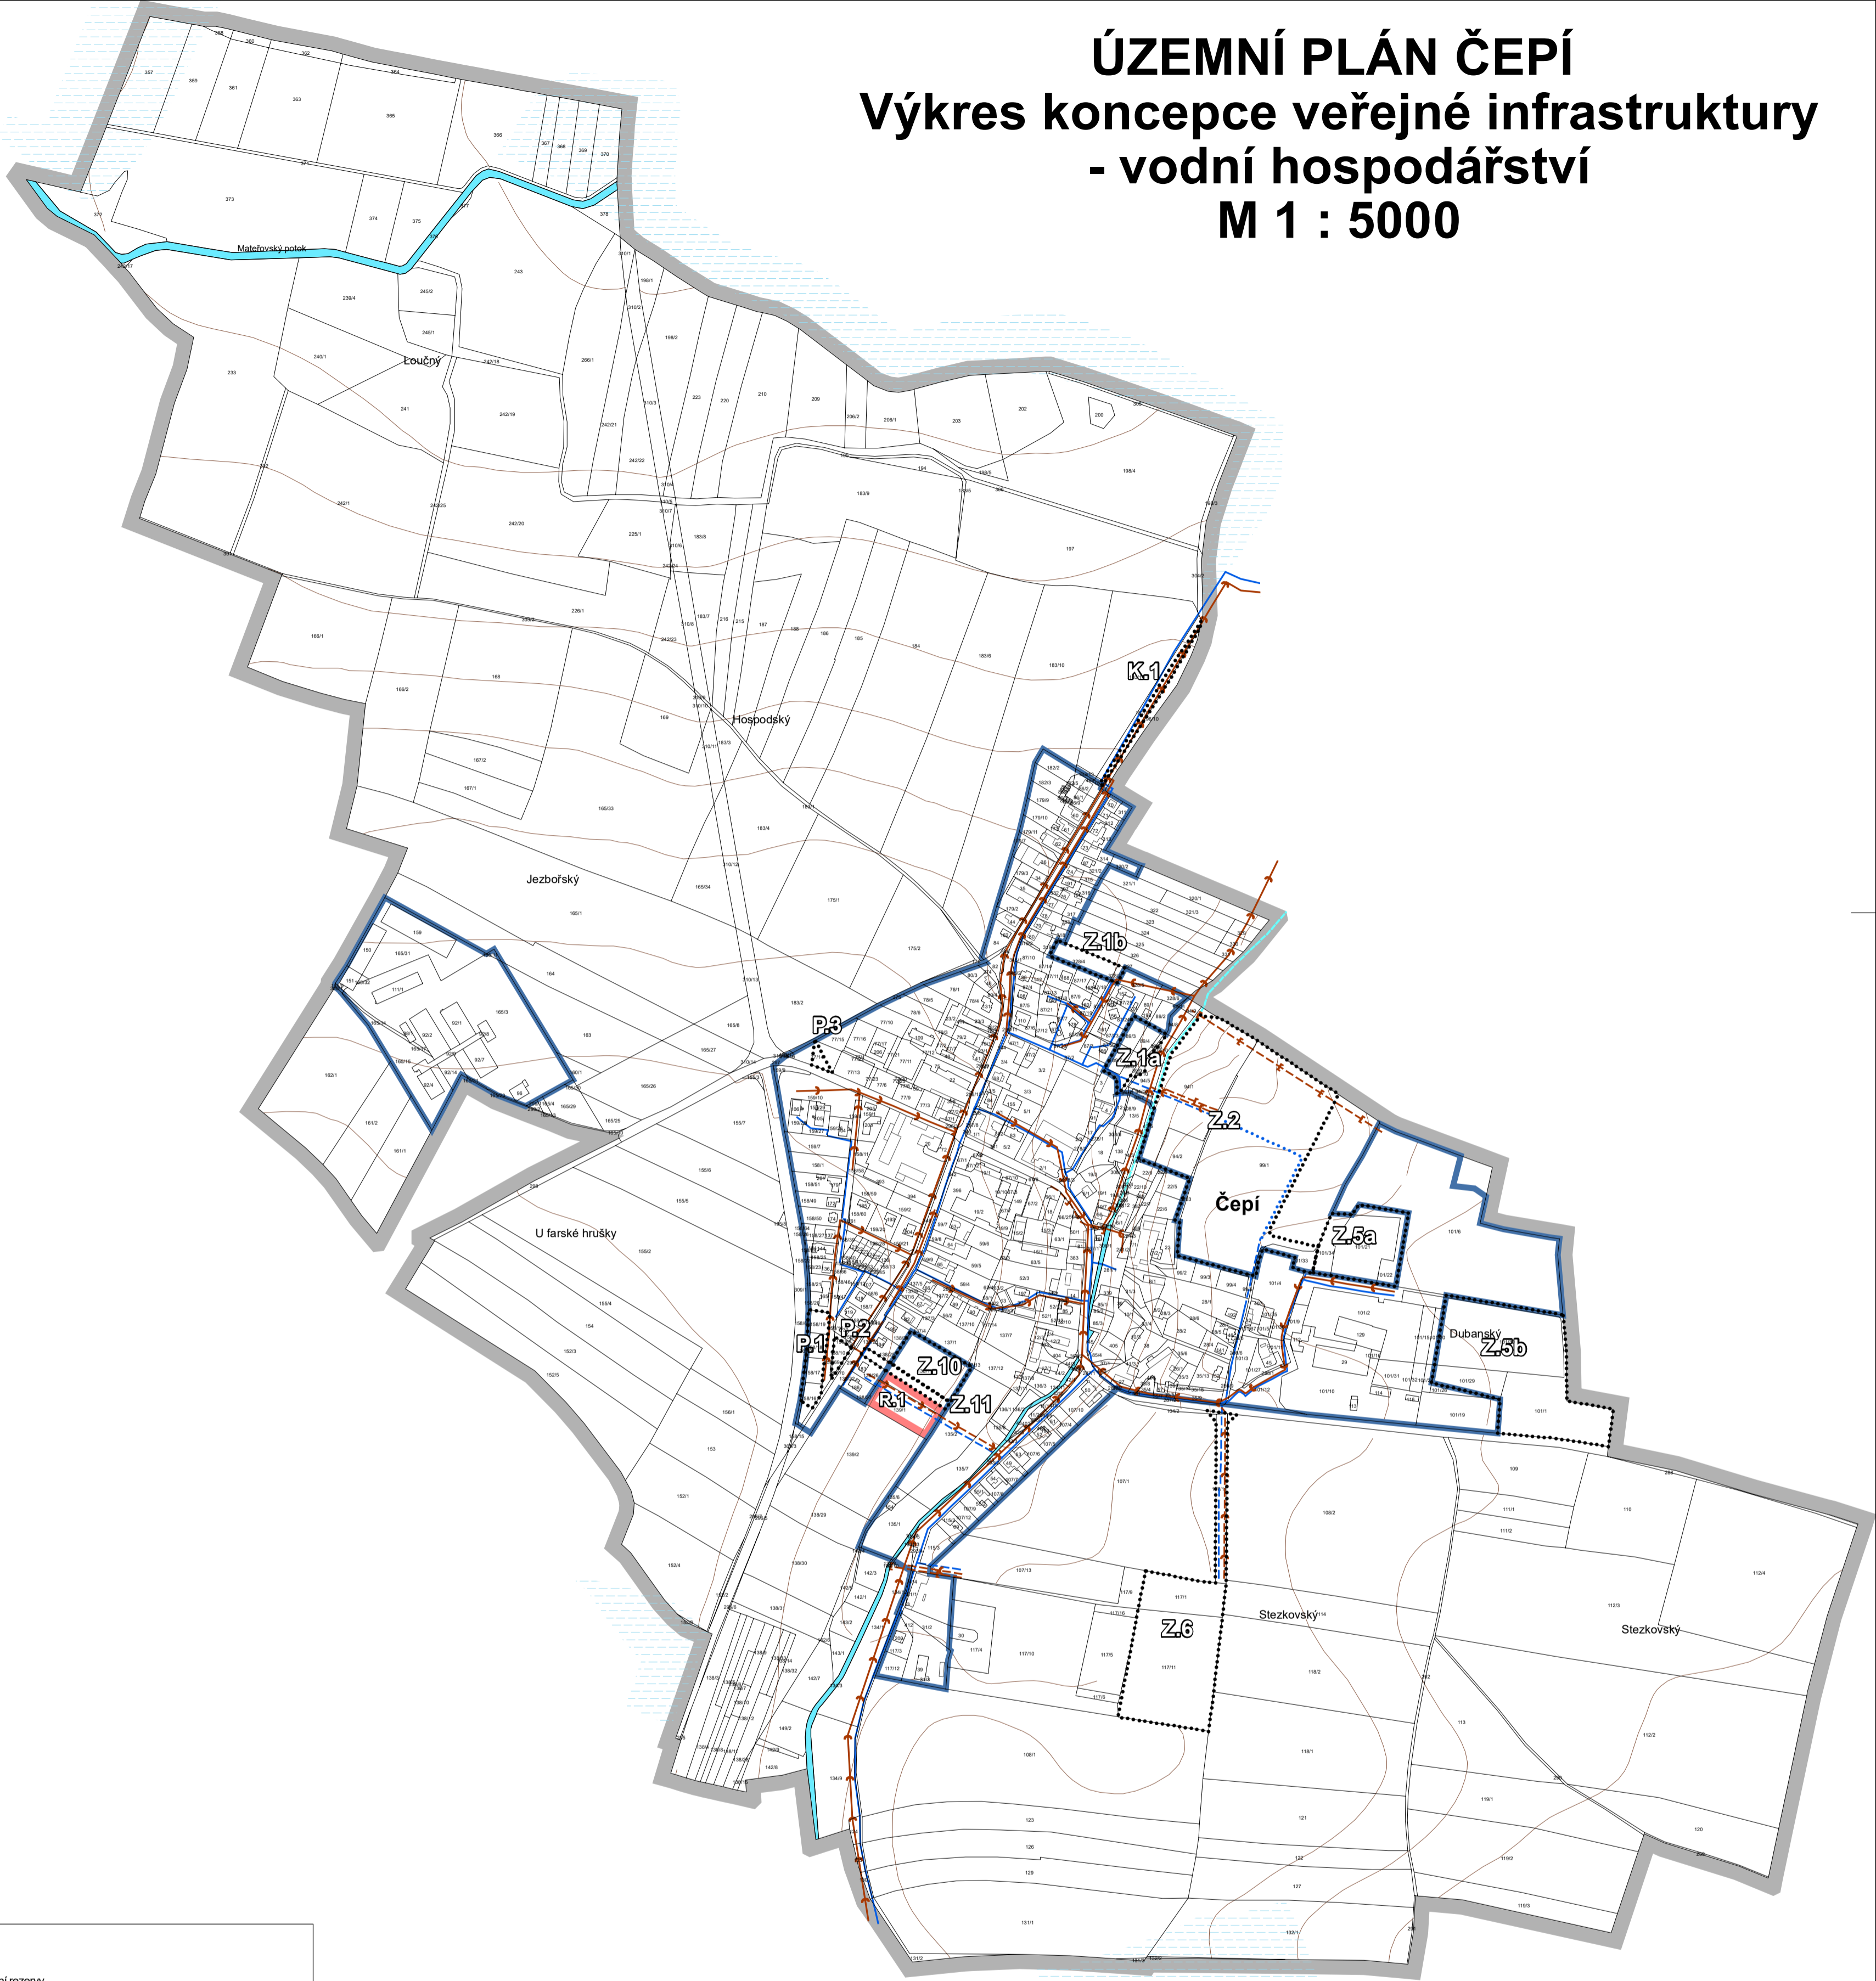

Legenda:

stabilizované	návrh	územní rezervy	
			hranice řešeného území
			hranice zastavěného území k 30.6.2023
			zastavitelné plochy
			plochy přestavby
			plochy změny v krajíně
			územní rezervy

Koncepce veřejné infrastruktury - vodní hospodářství:		
stav	návrh	
		kanalizace splašková gravitační
		kanalizace dešťová
		vodovodní řad
		návrh zaokružování vodovodu
		odvodněné plochy

Vybrané prvky fyzické geografie:	
	vodní plochy a toky

ZÁZNAM O ÚČINNOSTI - úplné znění ÚP ČEPÍ po vydání změny č. 1

Správní orgán, který vydal změnu č. 1 ÚP Čepí:	Zastupitelstvo obce Čepí
Pořadové číslo poslední změny ÚP	1
Datum nabytí účinnosti změny č. 1 územního plánu:	
Jméno a příjmení oprávněné úřední osoby pořizovatele:	Lucie Pohorelcová
Funkce oprávněné úřední osoby pořizovatele:	starostka
otisk úředního razítka	podpis

Úplné znění po vydání změny č.1 ÚP

digitální zpracování a tisk

Hlavní projektant: Ing. arch. Pavel Tománek				
Vypracoval:	Vodní hosp.	Elektrozvody	Plynovody	ZPF
Ing. arch. P. Tománek				Ing. arch. P. Tománek
Investor	Obec Čepí			
Území	k. ú. Čepí			
Územní plán ČEPÍ				Formát
VÝKRES KONCEPCE VEŘEJNÉ INFRASTRUKTURY - VODNÍ HOSPODÁŘSTVÍ				Měřítko
				1 : 5 000
				Stupeň
				ÚPD
				Datum
				04/2024
				Zak. číslo
				217/23
				Část



B.3a